


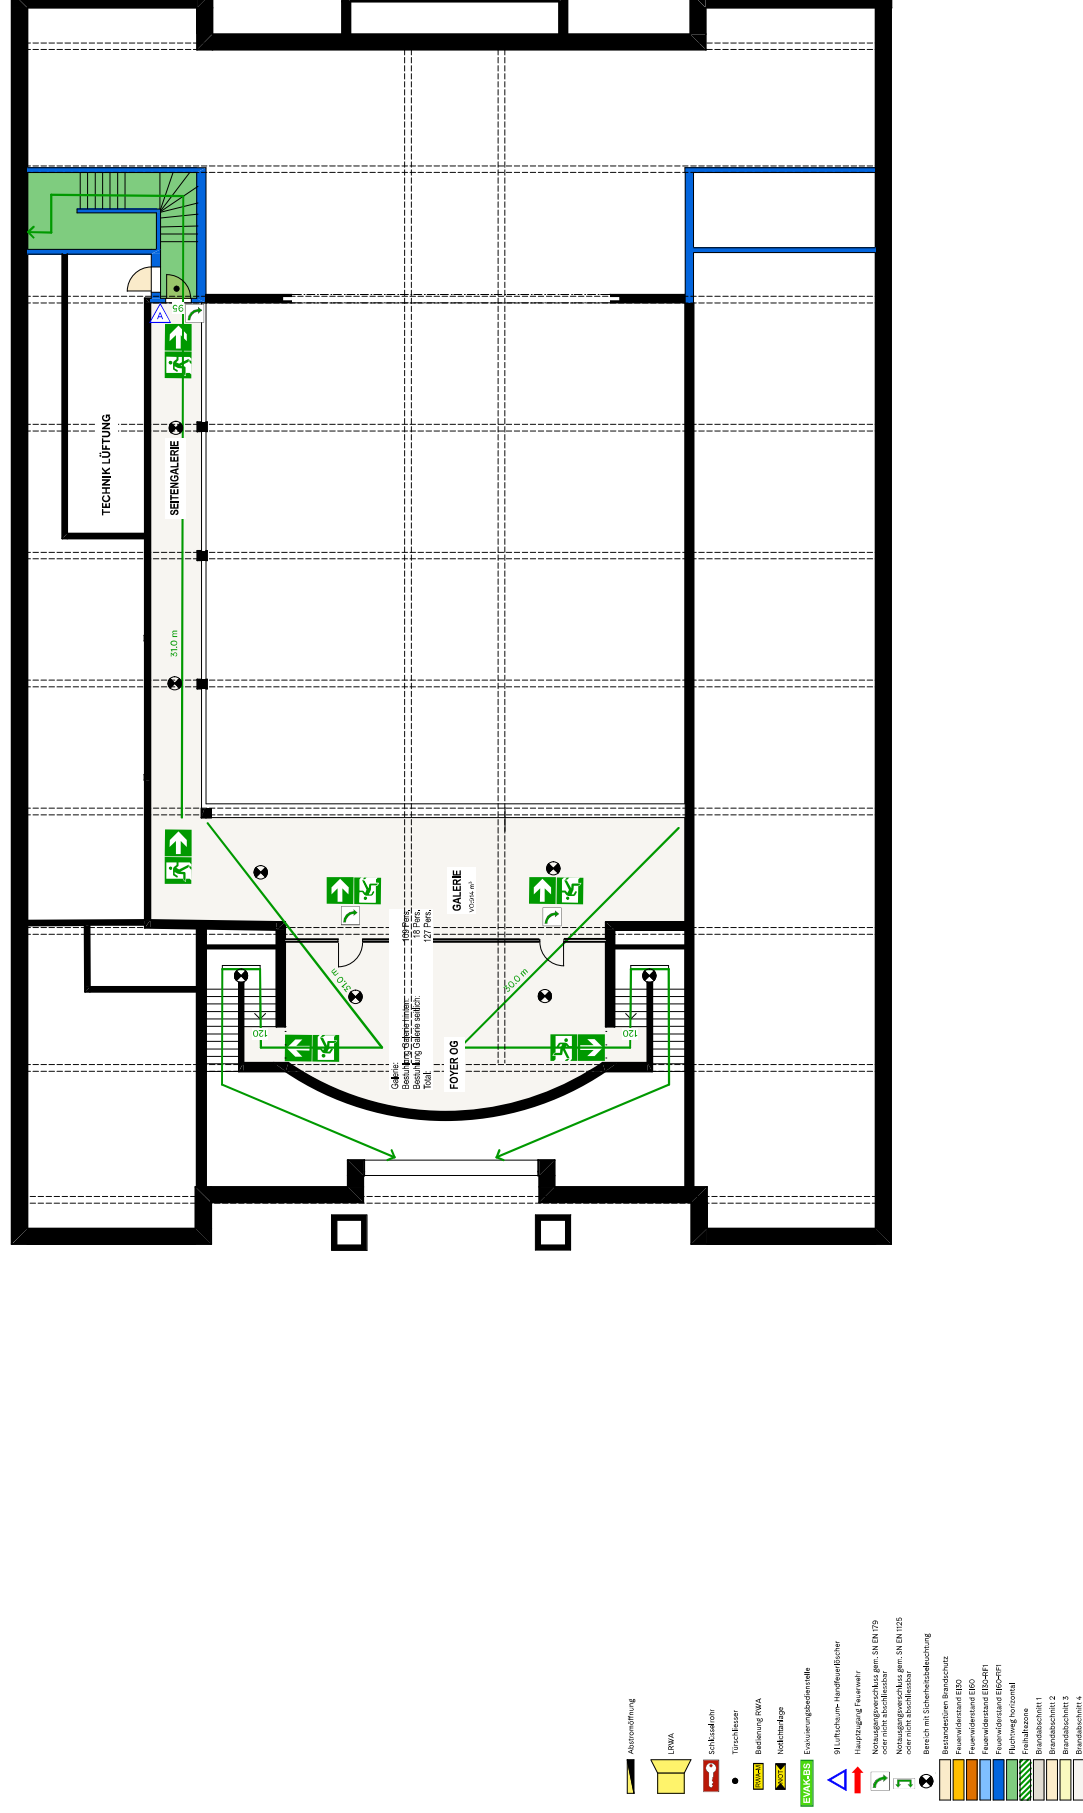

BRANDSCHUTZ GALERIEGESCHOSS 1:200

Projekt: 588 - Festhalle Seepark Sempach | Brandschutz | Seestrasse 16 | 6204 Sempach