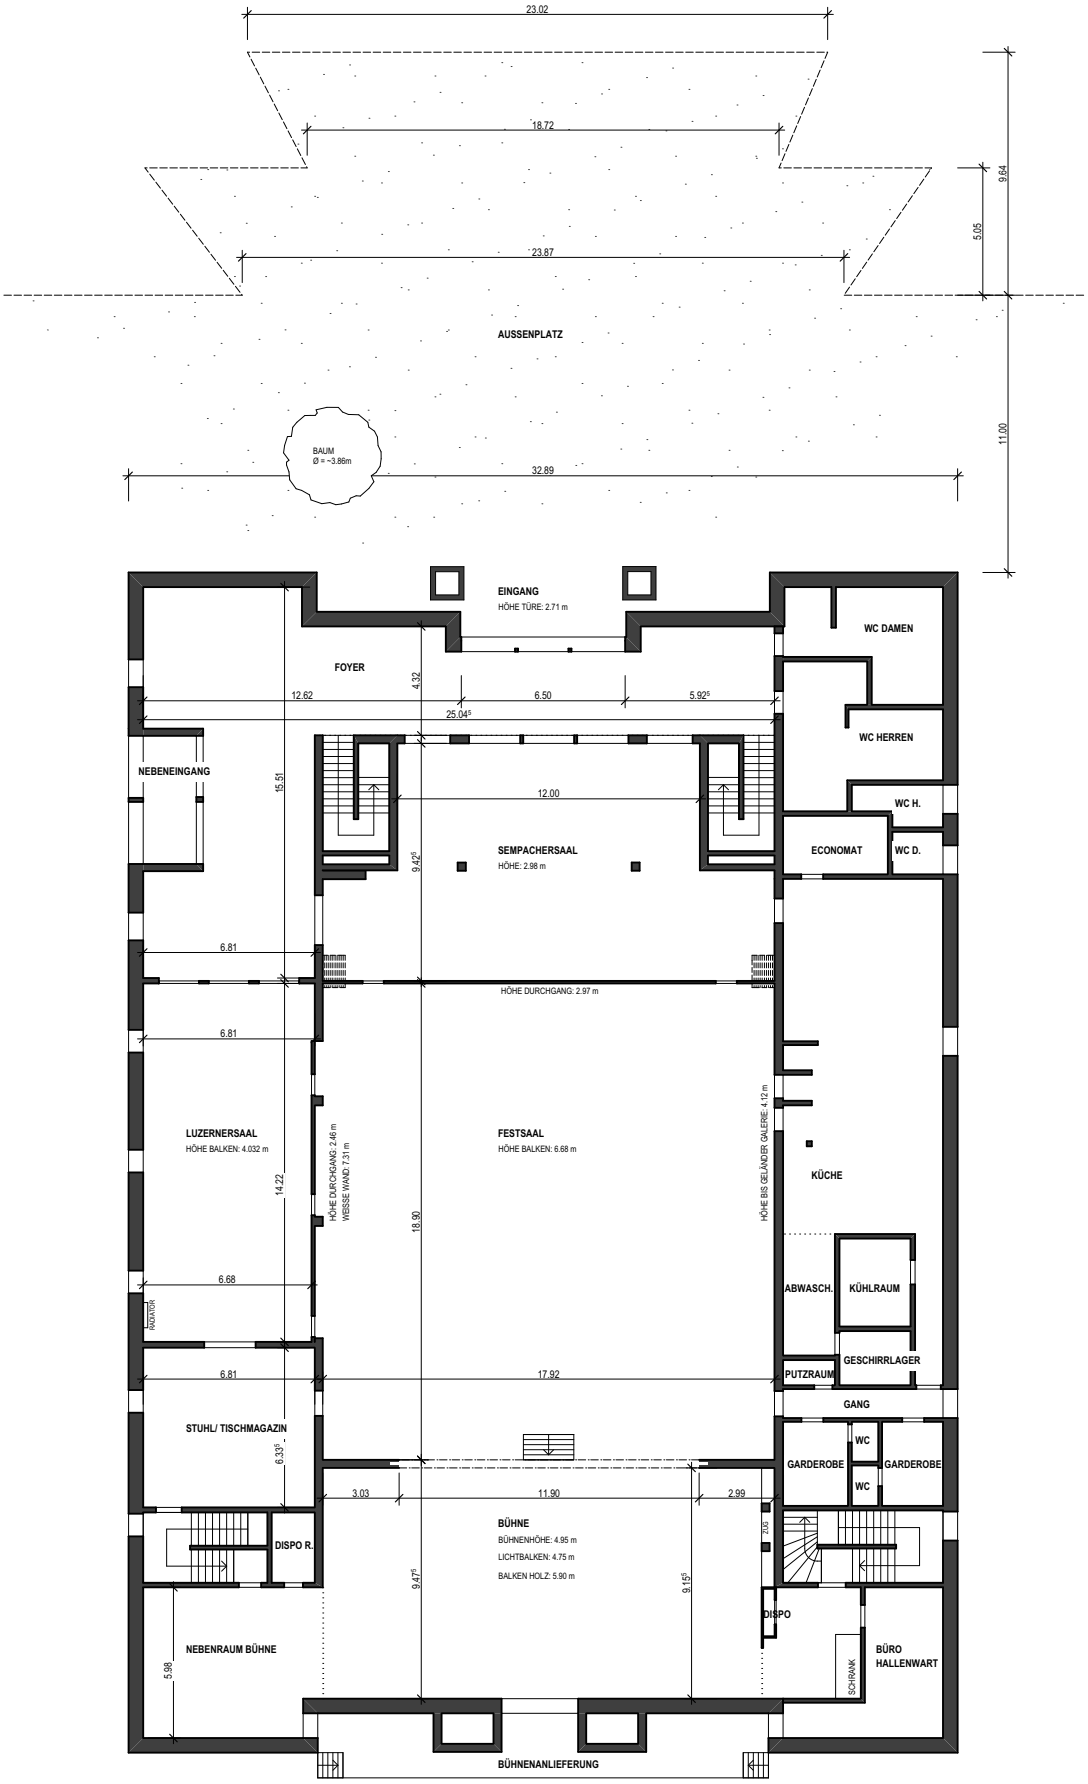

24.10.2016 | LB

ERDGESCHOSS 1:300

BACHMANN + GABRIEL
ARCHITEKTEN AG
HIDISRIEDERSTRASSE 2
6204 SEMPACH
TEL 041 462 90 90
FAX 041 462 90 99